


ТЮМЕНСКИЙ ДРАМАТИЧЕСКИЙ ТЕАТР

План сцены

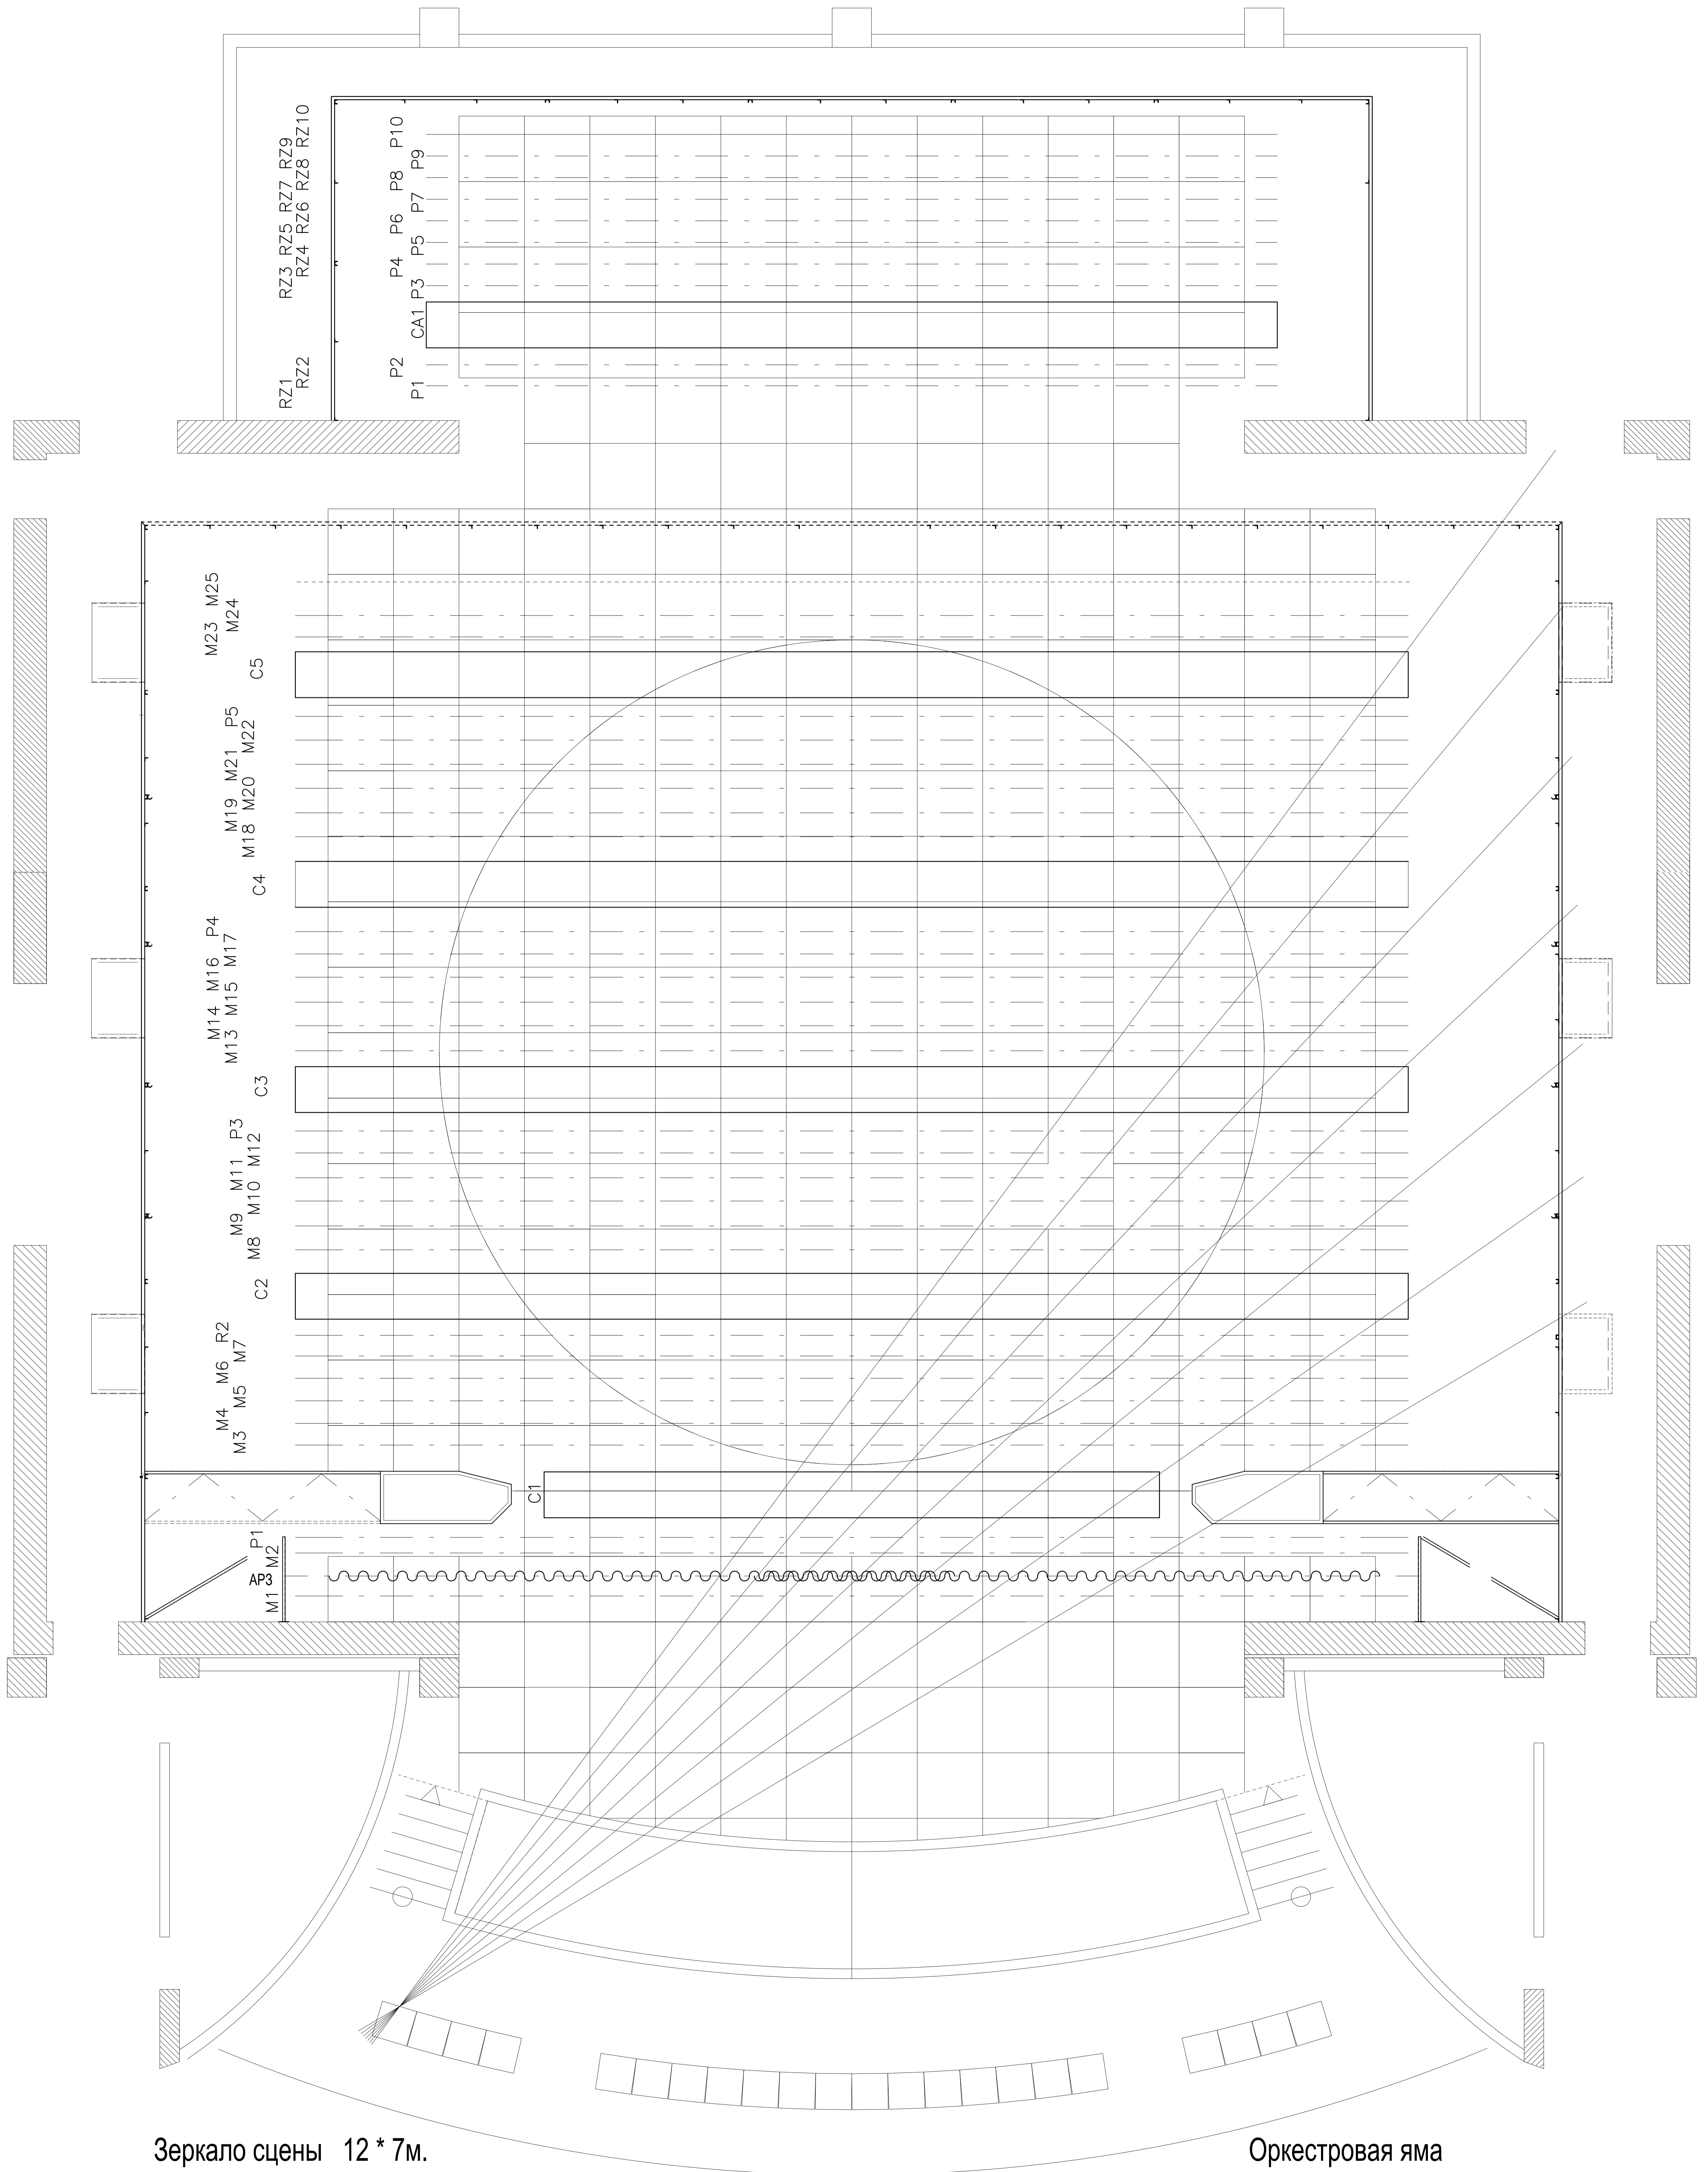

Зеркало сцены 12 * 7м.
 Круг Ø12,6 м.
 Штанкеты
 ручной привод - 5
 эл.привод - 25
 Грузоподъемн.штанкетов - 200 кг.
 Скорость не регулируемая 0,2м/с.
 Высота до колосников - 21 м.
 Высота подъема штанкетов 20 м.

Оркестровая яма
 Глубина 3.1м.
 Ширина 1.8м.

М 1 : 100